
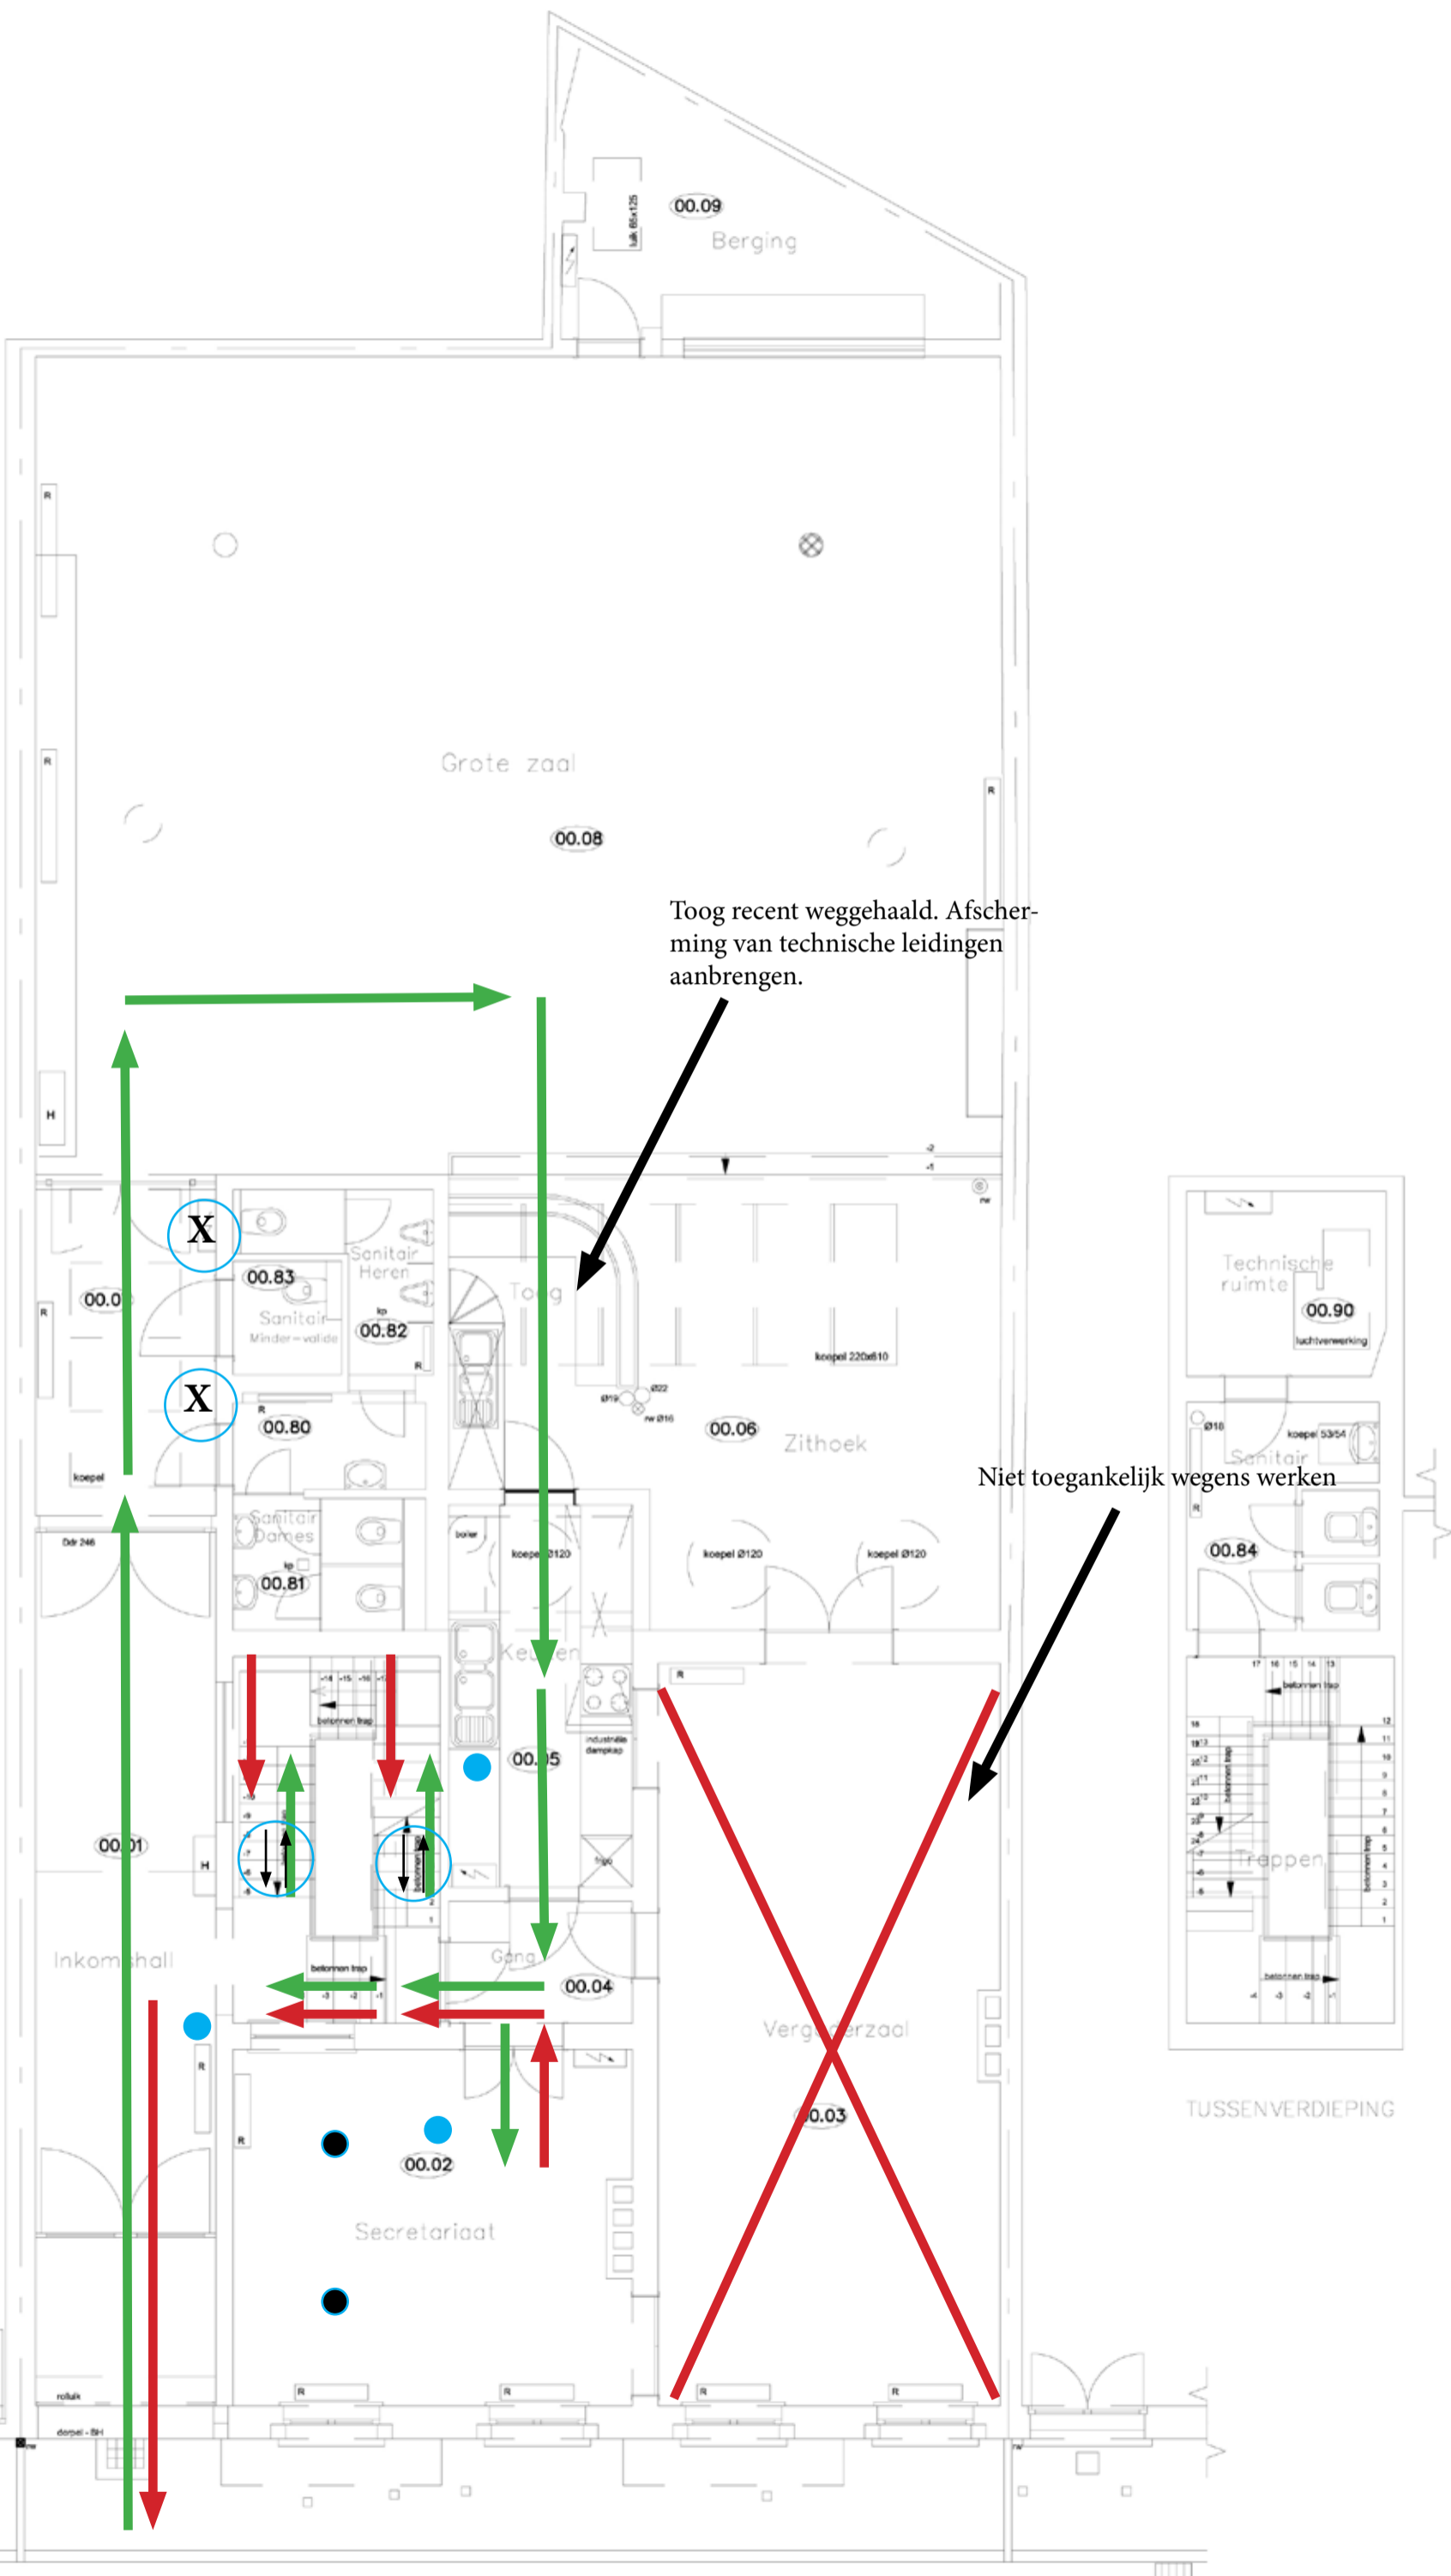


● Punt met ontsmettingsgel en oppervlakteontsmetting

● Werkplaats medewerker

 Pictogram voorrangregel op en afgaan op de trap


 Toilet bezet



Toog recent weggehaald. Afscherming van technische leidingen aanbrengen.

Niet toegankelijk wegens werken


VGC	
VLAAMSE GEMEENSCHAPSCOMMISSIE GC TEN NOEY Gemeentestraat 25 1210 Sint-Joost-Ten-Node	Schaal  5 m

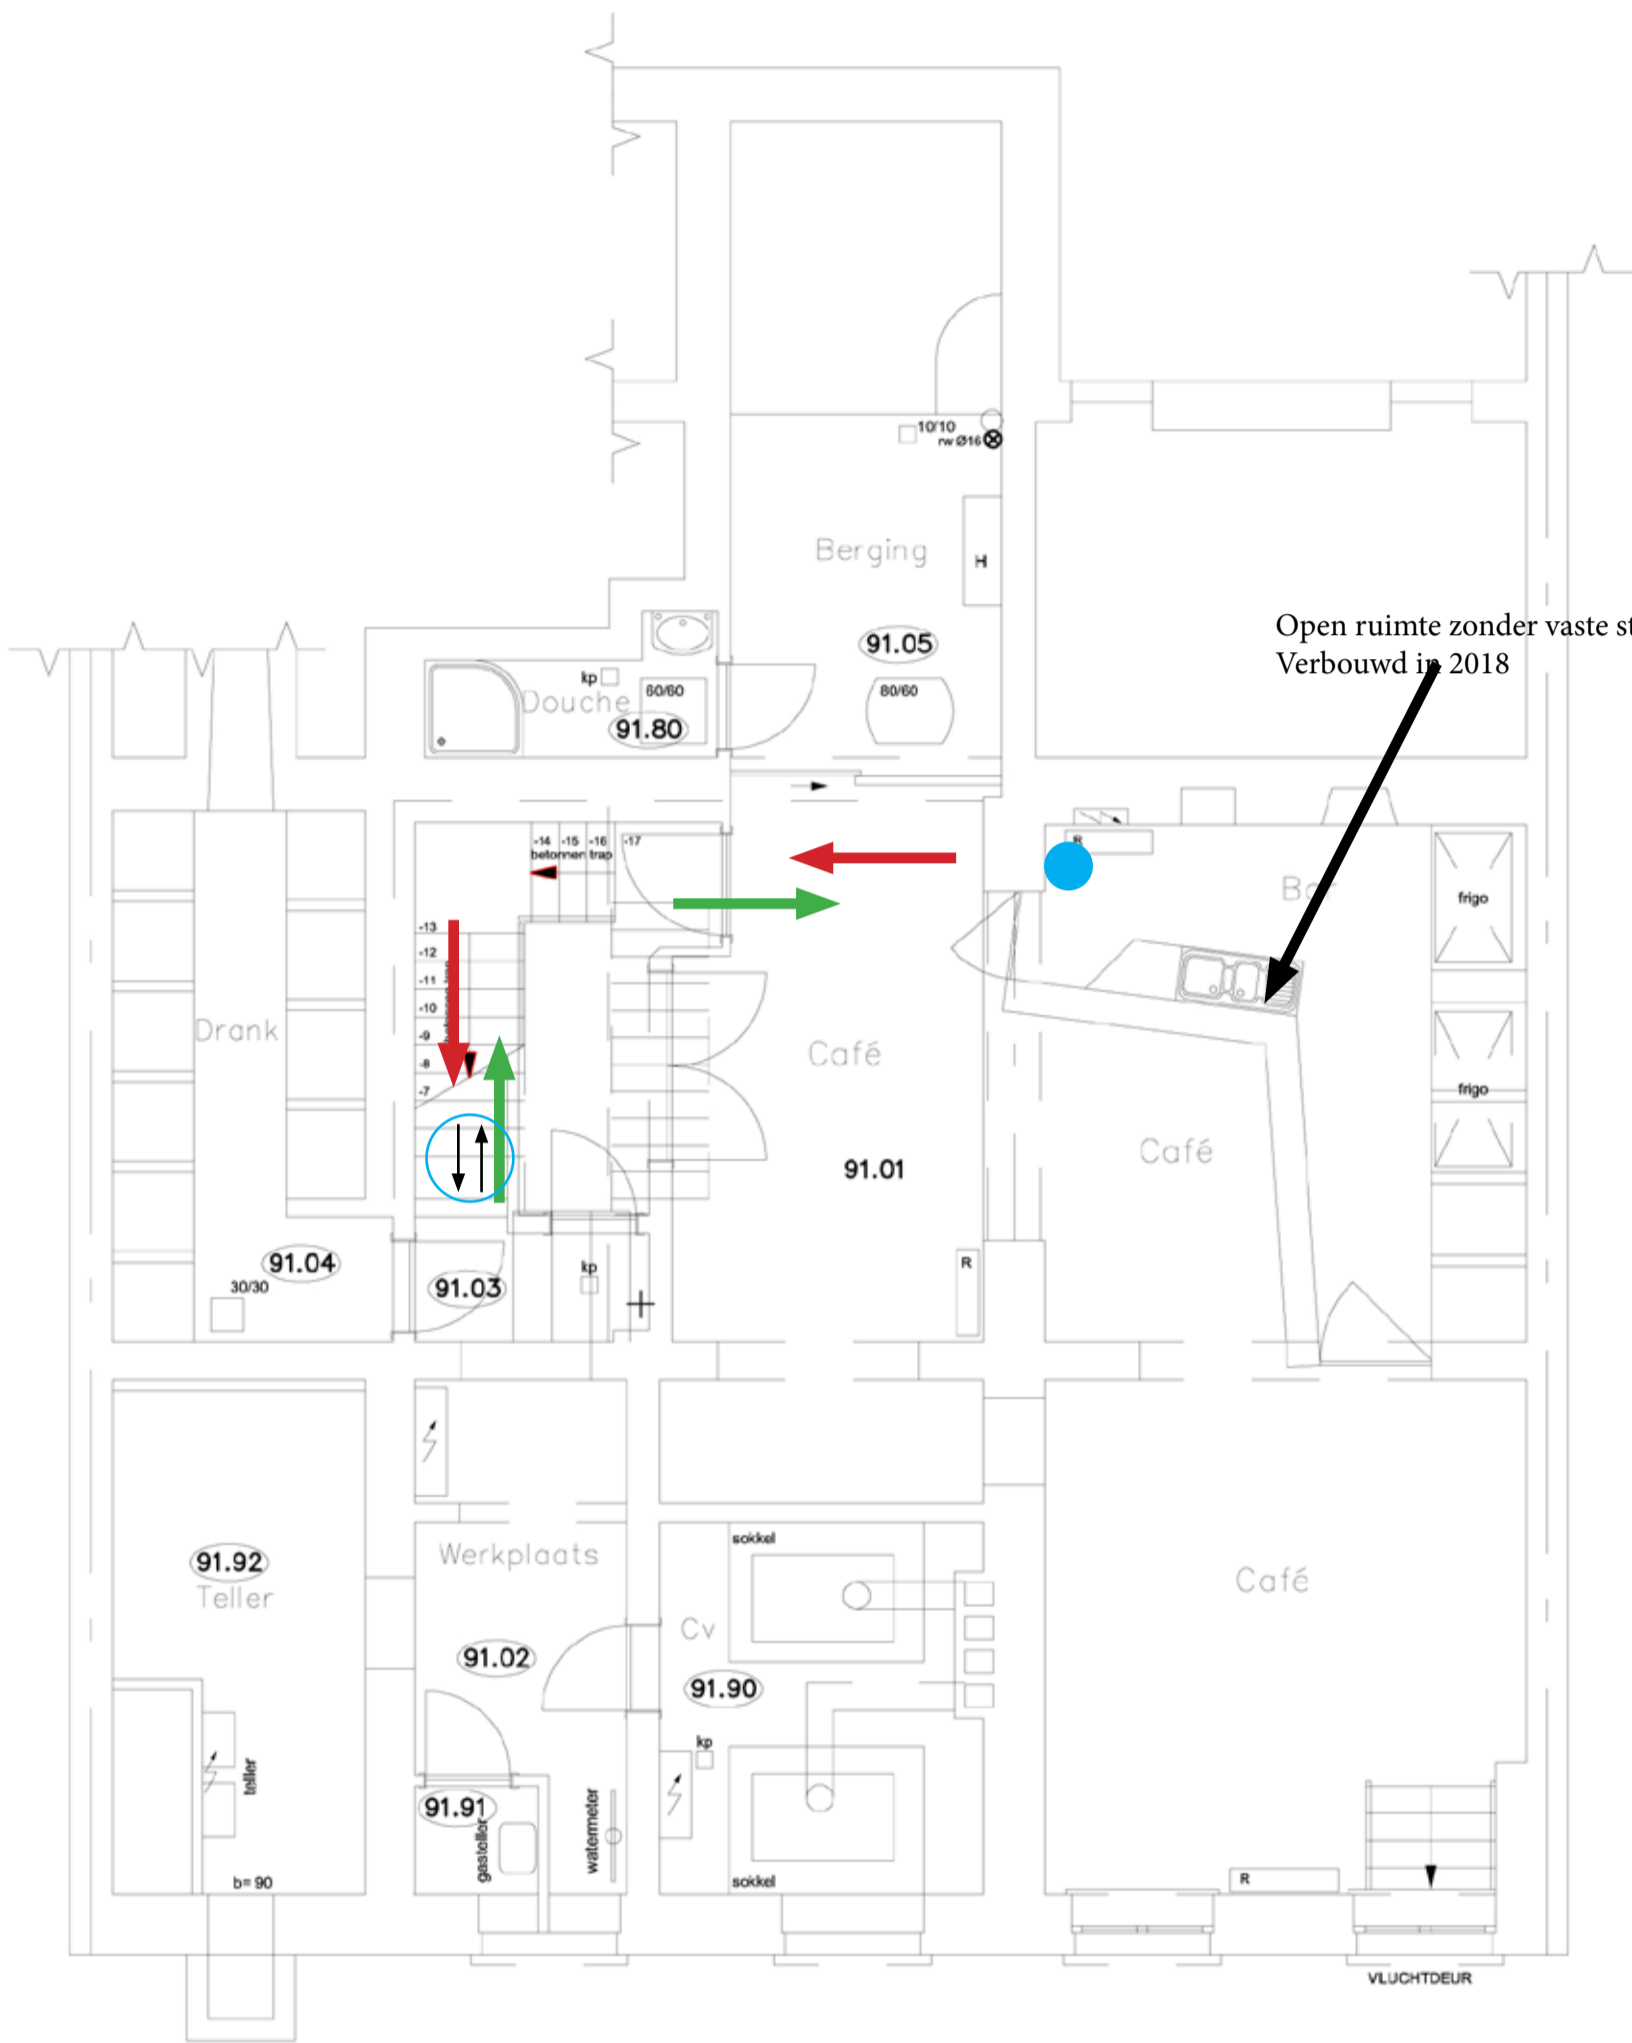


Open ruimte zonder vaste structuur.
Verbouwd in 2018

Gemeentestraat

VGC	
VLAMSE GEMEENSCHAPSCOMMISSIE	
GC TEN NOEY	
Gemeentestraat 25	
1210 Sint-Joost-Ten-Node	
Schaal	2,5 m
Datum	08/04/2008
Localisatiecode	GCNOE
Gebouw	
Verdiep	91

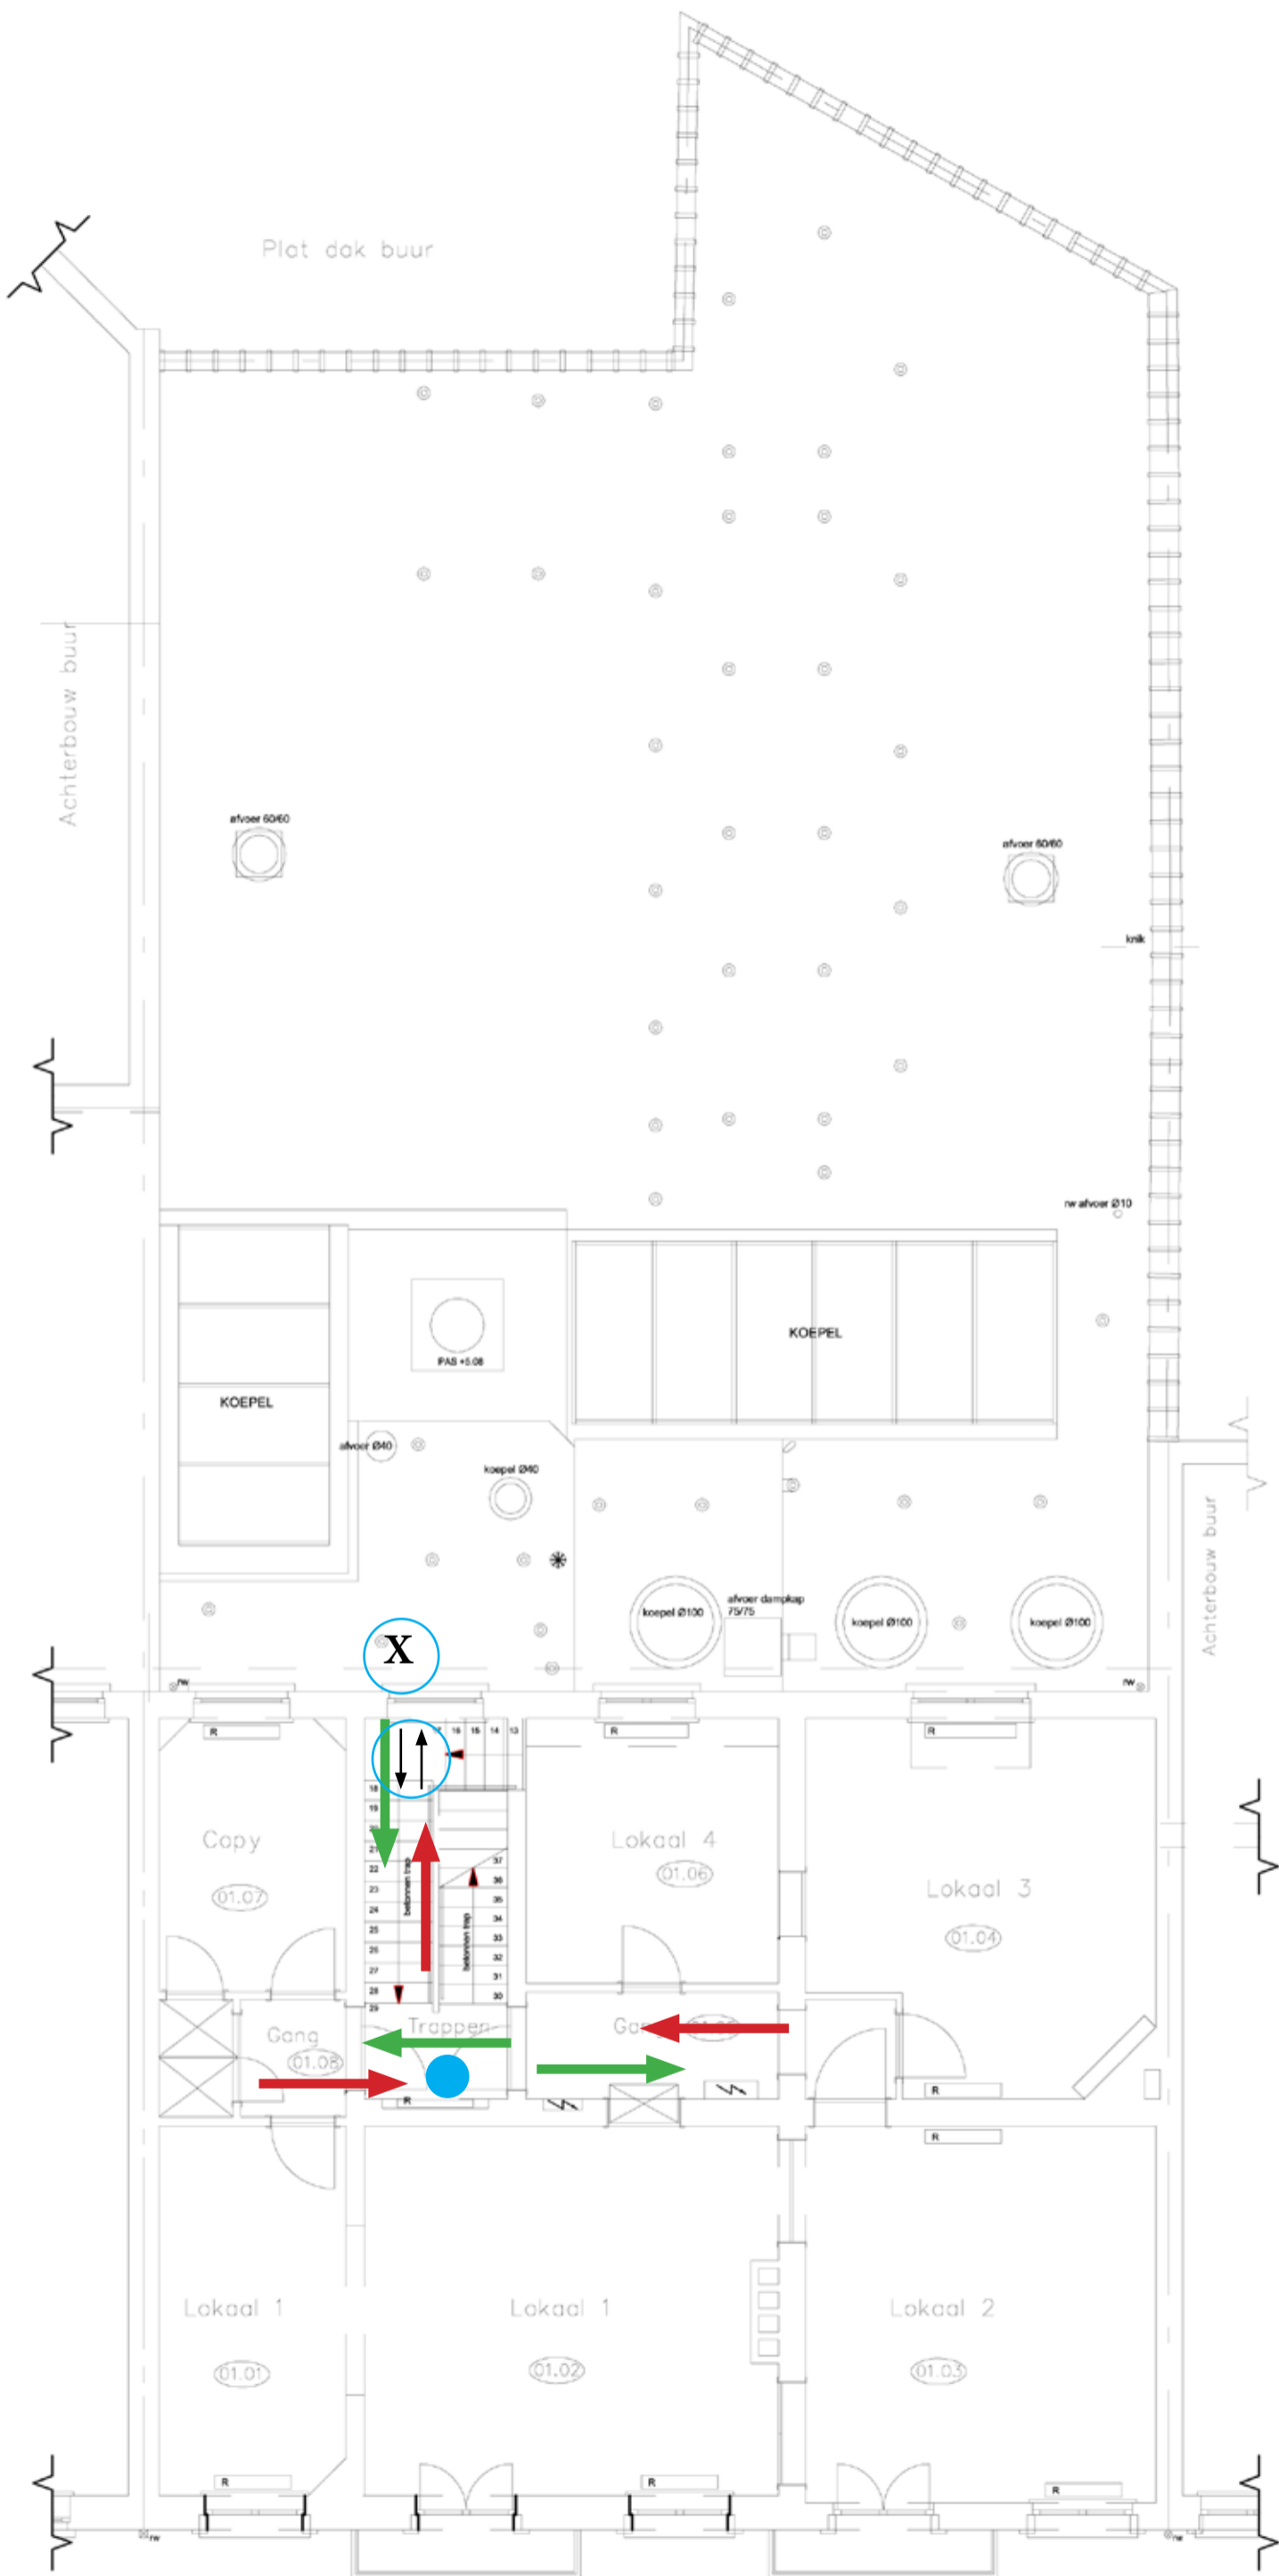

VGC	
VLAAMSE GEMEENSCHAPSCOMMISSIE	
GC TEN NOEY	
Gemeentestraat 25	
1210 Sint-Joost-Ten-Node	
Schaal	5 m
Datum :	0
Locatiecode :	
Gebouw :	
Verdiep :	

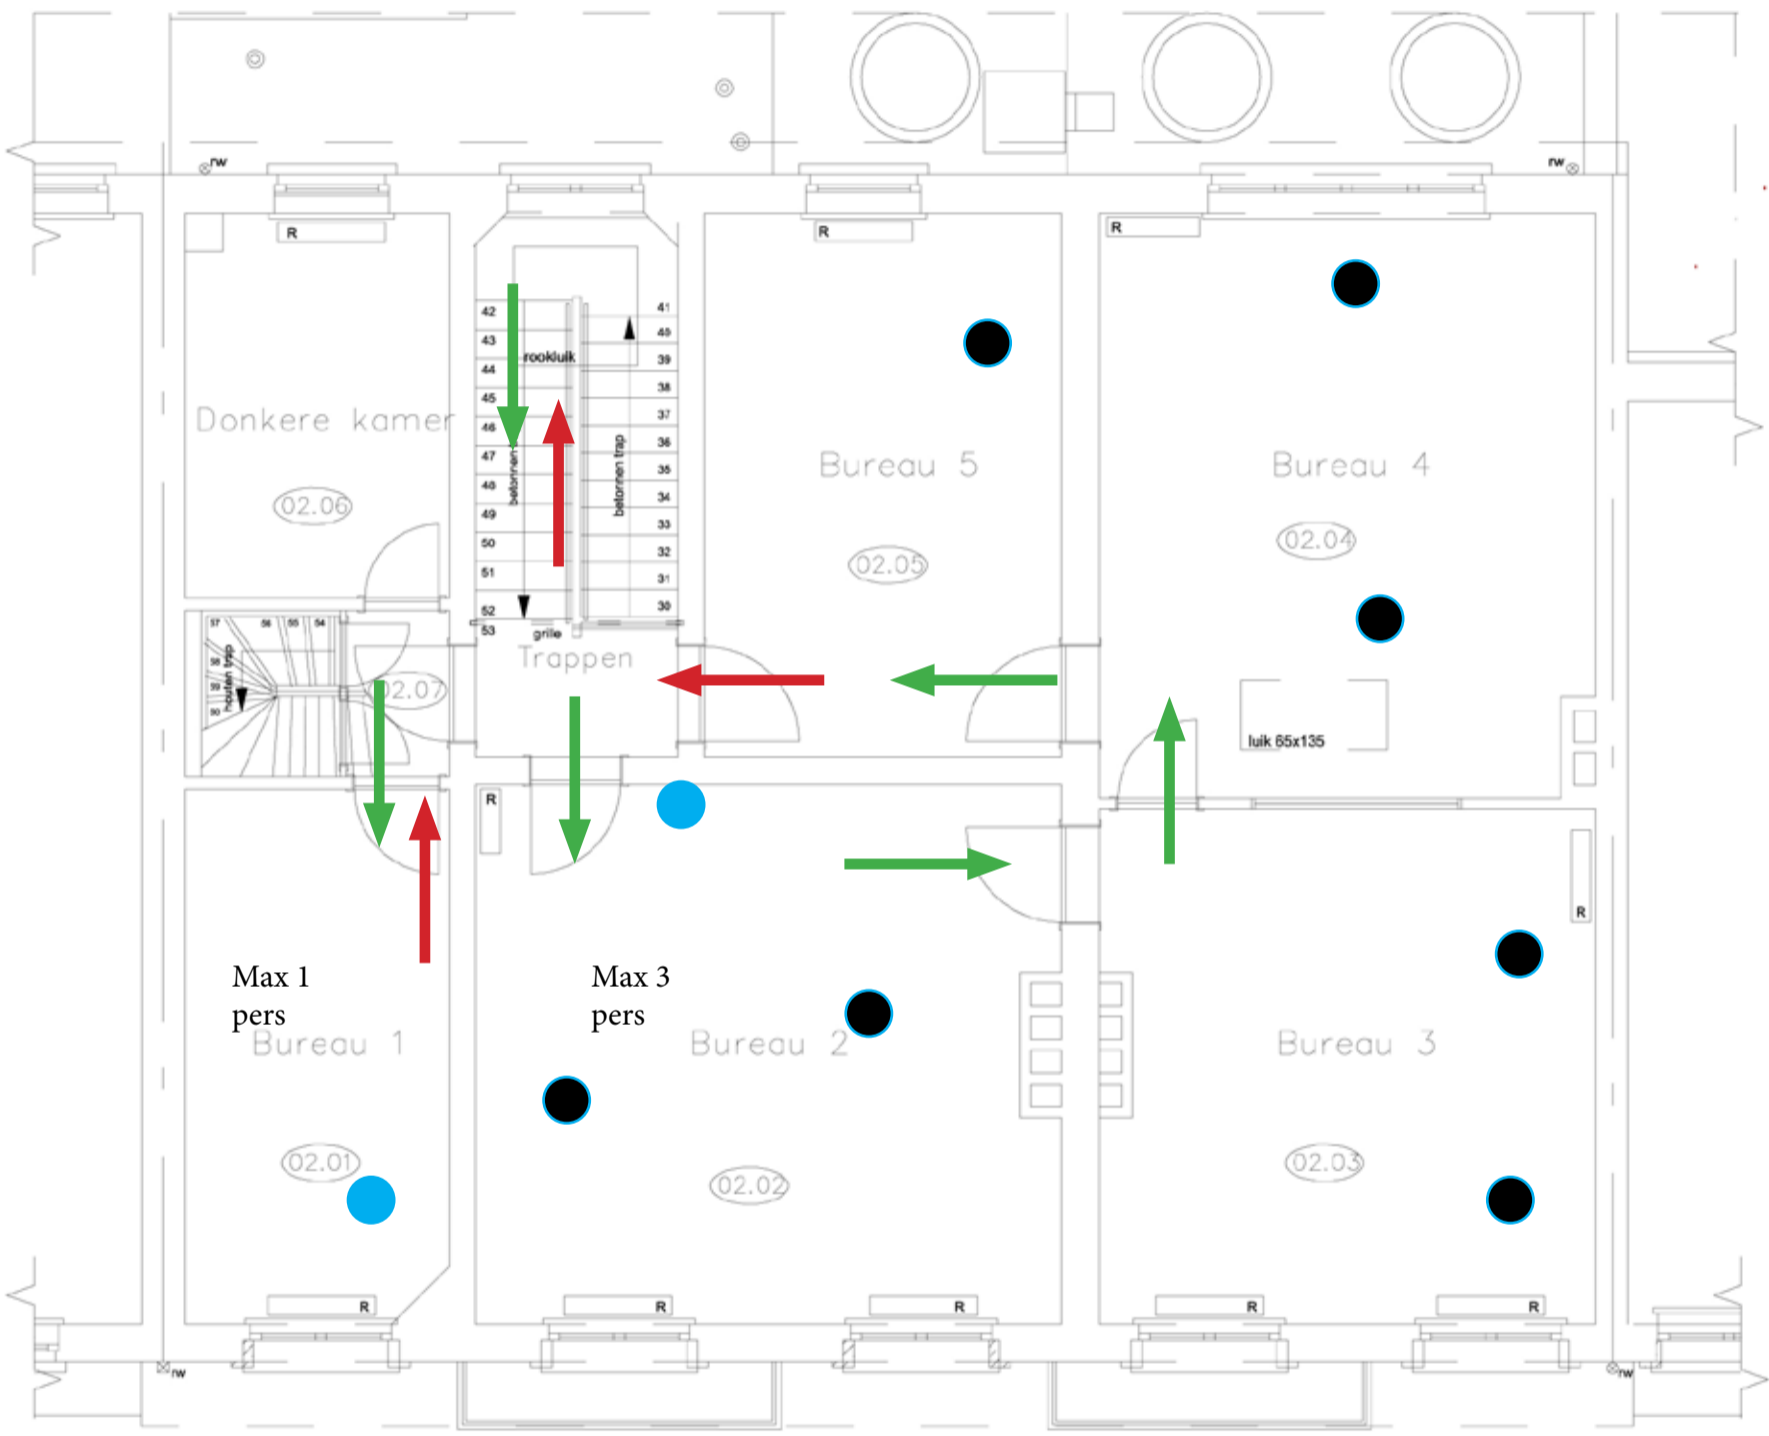

Gemeentestraat

VGC	
VLAAMSE GEMEENSCHAPSCOMMISSIE	
GC TEN NOEY	Locatiecode : GCNOE
Gemeentestraat 25	Gebouw :
1210 Sint-Joost-Ter-Node	Versimp : 02
Schaal 2.5 m	Datum : 08/04/2008